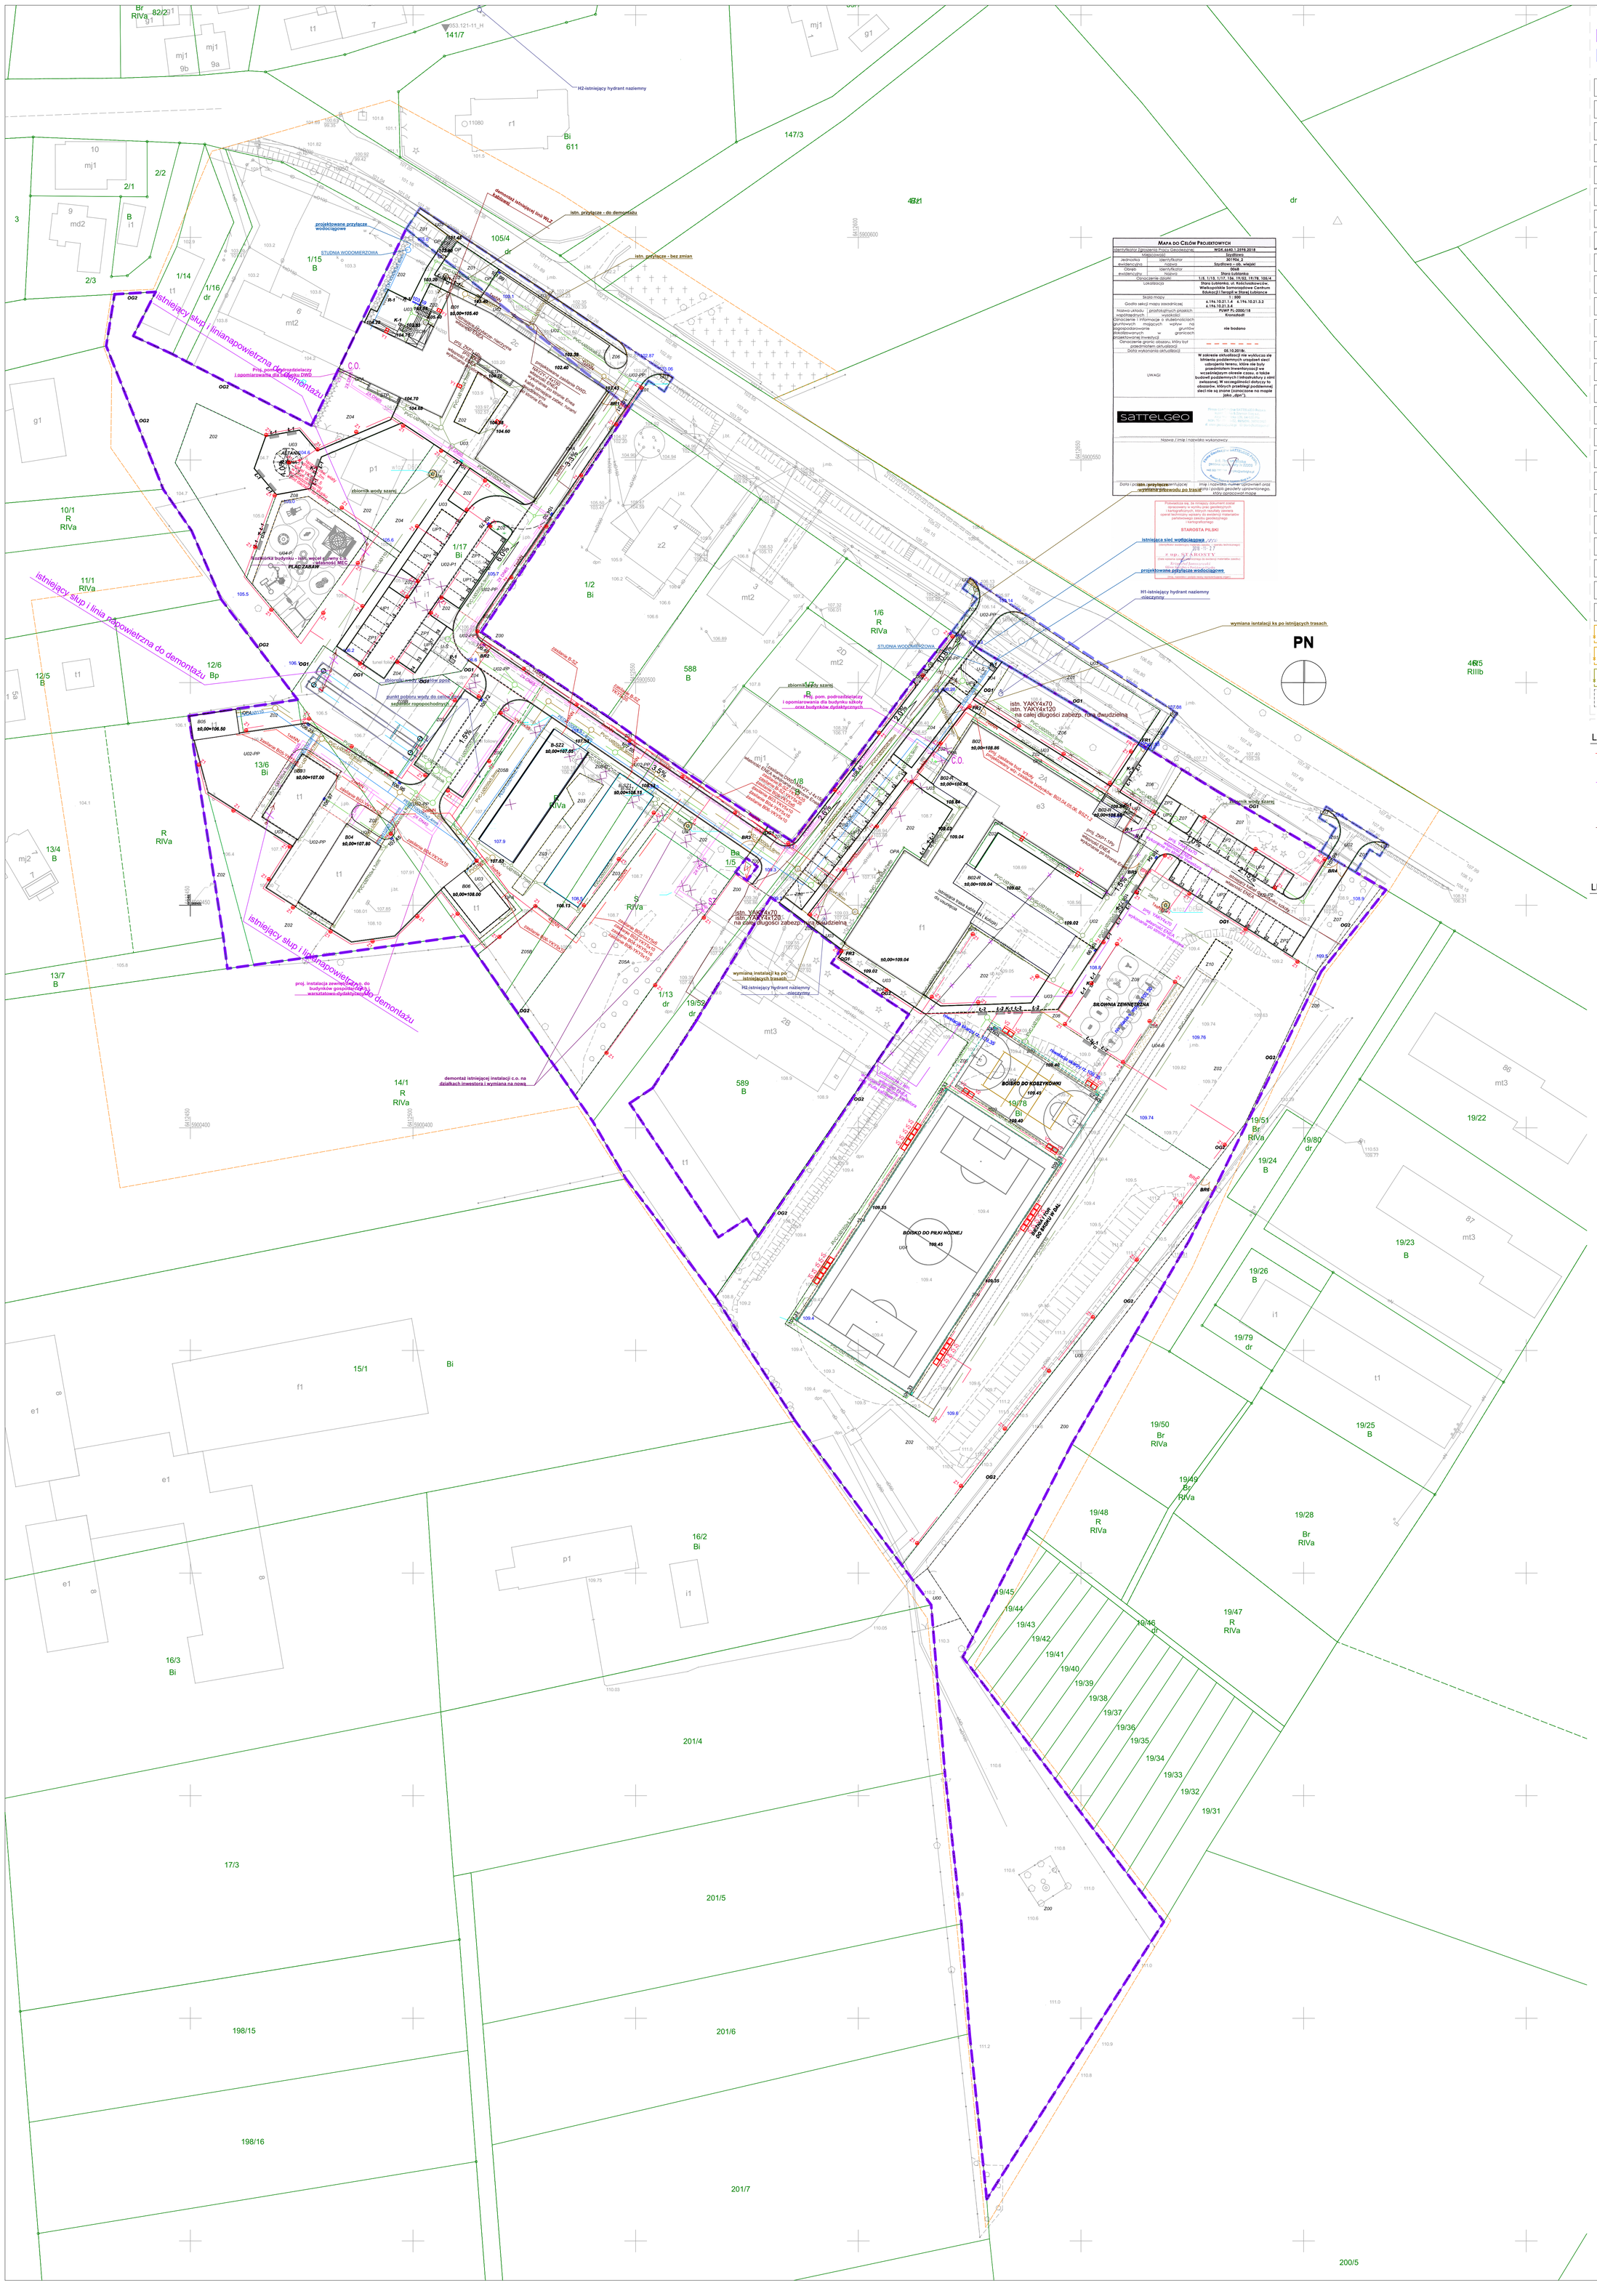

LEGENDA:

- zakres inwestycji w granicach działek inwestora nr 1/17, 13/6, 19/78, 1/13, 19/52 = OBSZAR ODDZIAŁYWANIA OBIEKTU
- WG ODRĘBNEGO OPRACOWANIA zakres inwestycji na dziale drogowej nr 105/4
- granice działek

B01-O6 Budynek-przebudowa	B01 - Dom Wczasów Dziecięcych B02 - Budynek szkoły WSCEIT B03 - Budynek dydaktyczny WSCEIT B04 - Budynek warsztatowo-garażowy WSCEIT B05 - Budynek garażowy trójstanowiskowy WSCEIT B06 - Budynek garażowy jednostanowiskowy WSCEIT
B02-R Budynek-rozbudowa	
B-SZ1-2 Szklarnia i tunel foliowy-budowa	B-SZ1 - Szklarnia WSCEIT B-SZ2 - Tunel foliowy WSCEIT
U00 Nawierzchnia utwardzona-istn. bez zmian	
U02; U02-P1-3 Nawierzchnia utwardzona - ciągi pieszo-jezdne	
U02-PP Nawierzchnia utwardzona - ciągi pieszo-jezdne, dla przejazdu wozu strażackiego	
U03 Nawierzchnia utwardzona - ciągi piesze	
UP1-3 Nawierzchnia 50 % utwardzona-płyta ażurowa-parkingi	
ZP1-3 Nawierzchnia 50 % biol.czynna-płyta ażurowa-parkingi	
U04 Nawierzchnia sportowa EPDM	U04 - boisko U04B - bieżnia i tor do skoku w dal U04P - plac zabaw
OPA Nawierzchnia utwardzona - opaski budynku	
SCH Nawierzchnia utwardzona - schody i pochylnie	
STP Nawierzchnia utwardzona - studzienki piwniczne	
OP Krawężnik z oporem	
Z00 Trawniki istniejące bez zmian	
Z01 Trawniki istniejące - rekultywacja	
Z02 Trawniki projektowane	
Z03 Zieleń niska i wysoka istniejąca - rekultywacja	
Z04 Proj. nasadzenia - zieleń wysoka izolacyjna	
Z05A Proj. obszar użytkowany rolniczo - sad owocowy	
Z05B Proj. obszar użytkowany rolniczo - ogród warzywny	
Z06 Zieleń niska proj. klomb	
Z07 Zieleń parkowa proj.	
Z08 Nawierzchnia mineralna 100% biol. czynna	U08 - chodnik, naw. wokół boisk, słowenia zewn U08D - naw. wokół szklarni i tunelu opaski wokół włazów do zbiorników wody szarej
Z09 Nawierzchnia żwirowa	
Z10 Zieloczcnia piaskowa proj.	
R01 Rozbiórki - budynki	R01.1 - Budynek stolarni R01.2 - Budynek kotłowni R01.3, 4 - Tunele foliowe
R02 Rozbiórki - murki, schodki	
Niw01 Wyrównanie terenu	
U-Ś **Nawierzchnia utwardzona - miejsce na gromadzenie odpadów stałych**	
Ażw nawierzchnia utwardzona wokół włazów do zbiorników wody szarej szer. opaski 60 cm	

LEGENDA INSTALACJI ELEKTRYCZNYCH

- proj. trasa linii kablowej nN
  własność i wykonanie po stronie Inwestora
- proj. trasa linii kablowej nN- oświetlenie
  własność i wykonanie po stronie Inwestora
- proj. trasa linii kablowej nN (usunięcie kolizji kabla nN)
  wykonanie po stronie Inwestora
  własność ENEA
- projektowane demontaże(usunięcie kolizji linii napowietrznej
  wykonanie po stronie Inwestora
  własność ENEA
- proj. trasa linii kablowej nN
  wykonanie po stronie ENEA
  własność ENEA
- proj. złącza
  wykonanie po stronie ENEA
  własność ENEA

LEGENDA INSTALACJI SANITARNYCH

PRZYŁĄCZA I INSTALACJE ZEWNĘTRZNE: WODA

- istniejąca instalacja - wymiana przewodów bez zmiany przebiegu
- projektowana instalacja
- projektowana instalacja wody do celów ppoż.

PRZYŁĄCZA I INSTALACJE ZEWNĘTRZNE: KANALIZACJA SANITARNA

- rozbiórki i demontaże
- przyłącze istniejące
- przyłącze projektowane
- istniejąca instalacja - wymiana przewodów bez zmiany przebiegu
- projektowana instalacja
- istn. studnie - wymiana na nową
- proj. studnie

PRZYŁĄCZA I INSTALACJE ZEWNĘTRZNE: CIEPŁOWNICZE

- rozbiórki i demontaże
- projektowana instalacja

PRZYŁĄCZA I INSTALACJE ZEWNĘTRZNE: KANALIZACJA DESZCZOWA

- kanalizacja deszczowa- "brudna"
- kanalizacja deszczowa- "czysta" -magazynowanie na cele godpodarcze
- zbiornik wody szarej
- drenaż
- wpust drogowy, odwodnienie liniowe
- rura spustowa z dachu, wpust studzienki wycieraczki

MAPA DO CELÓW PROJEKTOWYCH

Identyfikator Zgłoszenia Pracy Geodezyjnej		**WGK.6460.1.2018.2018**
Miejscowość		**Szydłowo**
Jednostka ewidencyjna	Identyfikator nadany	**301904_2**
	Nazwa	**Szydłowo ob. wiejski**
Obręb ewidencyjny	Identyfikator nadany	**0001**
	Nazwa	**Stara Lubianka**
Oznaczenie działki		**1/6, 1/13, 1/17, 13/6, 19/52, 19/78, 105/4**
Lokalizacja		**Stara Lubianka, ul. Kościuszkowców, Wielkopolskie Samorządowe Centrum Edukacji i Terapii w Starej Lubiance**
Skala mapy		**1 : 500**
Godło sekcji mapy zasadniczej		**6.174.10.21.1.4 6.174.10.21.3.2 6.174.10.21.3.4**
Nazwa układu	prostokątnych płaskich	**PUWP PL-2000/18**
współrzędnych	wysokości	**Kronsztadt**
Oznaczenie i informacje o stabilności gruntowych mających wpływ na zagospodarowanie gruntów w lokalizowanych granicach projektowanej inwestycji		**nie badano**
Oznaczenie granic obszaru, który był przedmiotem aktualizacji		**---**
Data wykonania aktualizacji		**06.10.2018r.**
UWAGI		**W pokresie aktualizacji nie wyłączaso się istnienia podziemnych urządzeń sieci uzbrojenia terenu, które nie były przedmiotem inwentyzacji we wcześniejszym okresie czasu. a także budowli podziemnych i infrastruktury z nimi związanej. W szczególności dotyczy to obszarów, których przebiegi podziemnej sieci nie są znane (oznaczone na mapie jako „dpn”).**

SattelGeo

Nazwa / imię / nazwisko wykonawcy

Data / podpis osoby identyfikującej | Imię / nazwisko, numer uprawnień oraz data / podpis geodety uprawnionego, który opiecował mapę

Przyjmuje się, że informacje zawarte w dokumentach i kartograficznych, których wyniki zawiera operat techniczny wpisany do ewidencji materiałów państwowego zasobu geodezyjnego i kartograficznego

STAROSTA PILSKI

z up. STAROSTY

Zestawienie nawierzchni w granicy dz.inwestora

Nr	Nazwa strefy	Powierzchnia [m2]
Powierzchnia biologicznie czynna		
Z00	Trawniki - istniejące bez zmian	5 394,8
Z01	Trawniki - podlegające rekultywacji	247,2
Z02	Trawniki - projektowane	8 772,5
Z03	Zieleń niska i wysoka - istniejąca	184,3
Z04	Zieleń niska i wysoka - nasady	1 865,8
Z05A	Proj. obszar użytkowany rolniczo - sad owocowy	1 157,2
Z05B	Proj. obszar użytkowany rolniczo - ogród warzywny	988,7
Z06	Zieleń niska klomb	476,8
Z07	Zieleń parkowa proj.	487,9
Z08	Nawierzchnia mineralna 100% biol. czynna - chodnik dwuwarstwowy	349,2
Z08	Nawierzchnia mineralna 100% biol. czynna - boiska	752,3
Z08	Nawierzchnia mineralna 100% biol. czynna - chodnik	107,7
Z08-D	Nawierzchnia mineralna 100% biol. czynna - szklarnia i tunel	559,3
Z09	Nawierzchnia żwirowa	90,2
Z10	Zieloczcnia piaskowa proj.	36,4
ZP1	Nawierzchnia 50 % biol.czynna-płyta ażurowa-parkingi	165,6
ZP2	Nawierzchnia 50 % biol.czynna-płyta ażurowa-parkingi	158,4
ZP3	Nawierzchnia 50 % biol.czynna-płyta ażurowa-parkingi	83,5
ZP4	Nawierzchnia 50 % biol.czynna-płyta ażurowa-parkingi	9,0
		21 887,8 m²
Powierzchnia utwardzona		
OPA	Nawierzchnia utwardzona - opaski budynku	145,5
SCH	Nawierzchnia utwardzona schody i pochylnie	72,8
STP	Nawierzchnia utwardzona - studzienki piwniczne	24,1
U00	Nawierzchnia utwardzona - istniejąca bez zmian	618,4
U02	Nawierzchnia utwardzona - ciągi pieszo-jezdne	475,7
U02-P1	Nawierzchnia utwardzona - ciągi pieszo-jezdne	301,0
U02-P2	Nawierzchnia utwardzona - ciągi pieszo-jezdne	323,1
U02-PP	Nawierzchnia utwardzona - ciągi pieszo-jezdne dostosowane do przejazdu wozu strażackiego.	2 787,0
U03	Nawierzchnia utwardzona - ciągi piesze	1 411,6
U04	Nawierzchnia sportowa EPDM - boiska	2 302,7
U04-B	Nawierzchnia sportowa EPDM - bieżnia i tor do skoku w dal	517,9
U04-P	Nawierzchnia bezpieczna EPDM - plac zabaw	452,2
UP1	Nawierzchnia 50 % utwardzona - płyta ażurowa-parkingi	170,4
UP2	Nawierzchnia 50 % utwardzona - płyta ażurowa-parkingi	159,7
UP3	Nawierzchnia 50 % utwardzona - płyta ażurowa-parkingi	84,0
UP4	Nawierzchnia 50 % utwardzona - płyta ażurowa-parkingi	9,0
U-Ś	Nawierzchnia utwardzona - miejsce na gromadzenie odpadów stałych	107,0
		9 982,1 m²
Powierzchnia zabudowy		
B01	Budynek - przebudowa - Dom Wczasów Dziecięcych	1 056,9
B02	Budynek - przebudowa - Szkoła WSCEIT	1 310,8
B02-R	Budynek - rozbudowa - Szkoła WSCEIT	324,4
B03	Budynek - przebudowa - budynek dydaktyczny WSCEIT	162,8
B04	Budynek - przebudowa - budynek warsztatowo-garażowy WSCEIT	193,0
B05	Budynek - przebudowa - garaż trójstanowiskowy WSCEIT	97,7
B06	Budynek - przebudowa - garaż jednostanowiskowy WSCEIT	97,3
B-SZ1	Szklarnia - budowa	279,8
B-SZ2	Tunel foliowy - budowa	272,3
		3 735,0 m²
WG ODRĘBNEGO OPRACOWANIA		**ha 494,9 m²**
Zestawienie nawierzchni poza dz.inwestora		
Nr	Nazwa strefy	Powierzchnia [m2]
Powierzchnia biologicznie czynna		
Z01	Trawniki - rekultywacja	576,7
Z06	Zieleń niska klomb	27,4
		604,1 m²
Powierzchnia utwardzona		
OP	Krawężnik z oporem	2,5
SCH	Nawierzchnia utwardzona schody i pochylnie	9,3
U02	Nawierzchnia utwardzona - ciągi pieszo-jezdne	304,1
U02-PP	Nawierzchnia utwardzona - ciągi pieszo-jezdne dostosowane do przejazdu wozu strażackiego.	142,8
U03	Nawierzchnia utwardzona - ciągi piesze	188,9
		647,6 m²
		1 251,7 m²

Projekt sporządzono na cyfrowej kopii mapy do celów projektowych, zarejestrowanej przez Starostę Pilskiego dnia 27.11.2018 pod numerem P.3019.2018.2850
Za zgodność z oryginałem

UWAGI:
1. Rysunek rozpatrywać razem z resztą dokumentacji oraz opisem do projektu.
2. Uwagi ogólne do projektu znajdują się na końcu opisu w punkcie "Uwagi końcowe".

TBI ARCHITEKCI

FAZA: **PROJEKT WYKONAWCZY**

TEMAT: TERMOMODERNIZACJA I ROZBUDOWA BUDYNKÓW WIELKOPOLSKIEGO SAMORZĄDOWEGO CENTRUM EDUKACJI I TERAPII W STAREJ LUBIANCE

ADRES: 64-932 Stara Lubianka, ul. Kościuszkowców 2A
dz.ewid. 1/17, 13/6, 19/78, 1/13, 19/52
obręb Stara Lubianka, gmina Szydłowo

INWESTOR: Województwo Wielkopolskie, Al. Niepodległości 34, 61-714 Poznań
Wielkopolskie Samorządowe Centrum Edukacji i Terapii,
ul. Kościuszkowców 2A, 64-932 Stara Lubianka

TOM: **TOM I** | BRANŻA: **CZ.I ZAGOSPODAROWANIE TERENU**

ZAKRES: **PROJEKT ZAGOSPODAROWANIA TERENU**

PODPIS: | **GŁÓWNY PROJEKTANT:** mgr inż. arch. MAGDALENA BRZEZIŃSKA upr.nr 03/POOKK/IV/2014

PODPIS: | **ZESPÓŁ PROJEKTOWY:** mgr inż. arch. JOANNA ZYGMUNTOWICZ, mgr inż. arch. MAGDALENA WISNIEWSKA

PODPIS: | **SPRAWDZAJĄCY:** mgr inż. arch. BARTŁOMIEJ ANTOSIK upr.nr 36/POOKK/IV/2014

NAZWA RYSUNKU: Mapa zbiorcza sieci | NR RYSUNKU: ZT_02

DATA: 01.04.2019 | SKALA: 1:500

JEDN. PROJ.: TBIARCHITEKCI, PODGARBARY 10, 80-827 GDAŃSK